


LEGENDA

CLASSE ACUSTICA D.P.C.M. 14/11/97	VALORI LIMITE ASSOLUTI	GIURNO	NOTTURNO
CLASSE 1	Limite di emissione [dB(A)] Limite di immissione [dB(A)]	45 50	35 40
CLASSE 2	Limite di emissione [dB(A)] Limite di immissione [dB(A)]	50 55	40 45
CLASSE 3	Limite di emissione [dB(A)] Limite di immissione [dB(A)]	55 60	45 50
CLASSE 4	Limite di emissione [dB(A)] Limite di immissione [dB(A)]	60 65	50 55
CLASSE 5	Limite di emissione [dB(A)] Limite di immissione [dB(A)]	65 70	55 60
CLASSE 6	Limite di emissione [dB(A)] Limite di immissione [dB(A)]	65 70	65 70

SCUOLE CASE DI CURA E DI RIPOSO

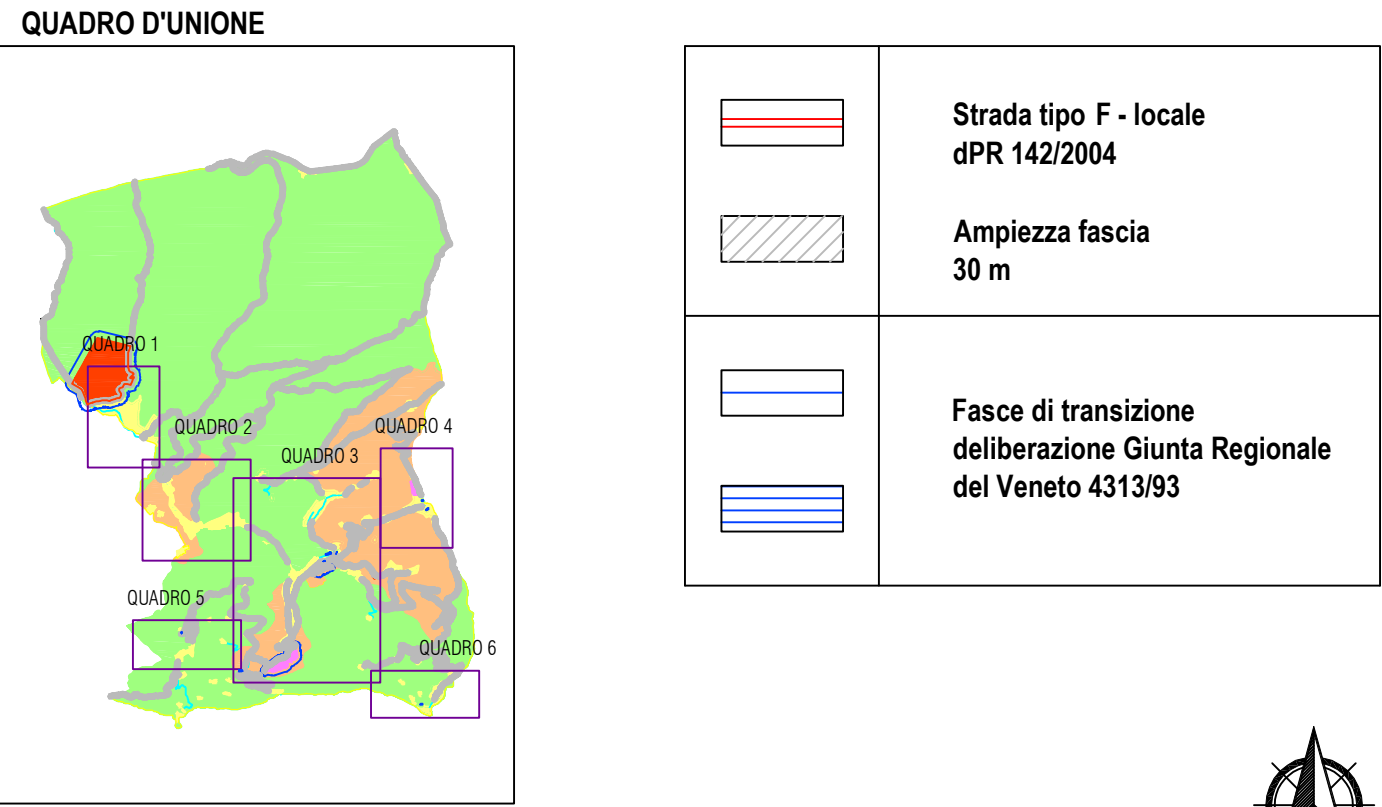

COMUNE DI LUSIANA

tav.
n.

1

1.3

ottobre 2007

MAPPATURA E ZONIZZAZIONE ACUSTICA
secondo la L. 447/95

SCALA
1:5000

Il Sindaco
Prof. Virgilio Boscardin

Il Segretario Comunale
Dott. Emanuele Gaetano

Il Responsabile dell'Area Tecnica
settor Urbanistica ed Edilizia Privata

DALLA TORRE - DE MIN - FANTIN - PELLIZZER ARCHITETTI PIANIFICATORI ASSOCIATI

VA.ARTISTE NOME 11 - 36061 Marostica (VI) - tel. 0445/79085 - e-mail: info@dallatorre.it

