



ESTRATTO IGM RUBBIO IN COMUNE DI CONCO scala 1:5.000

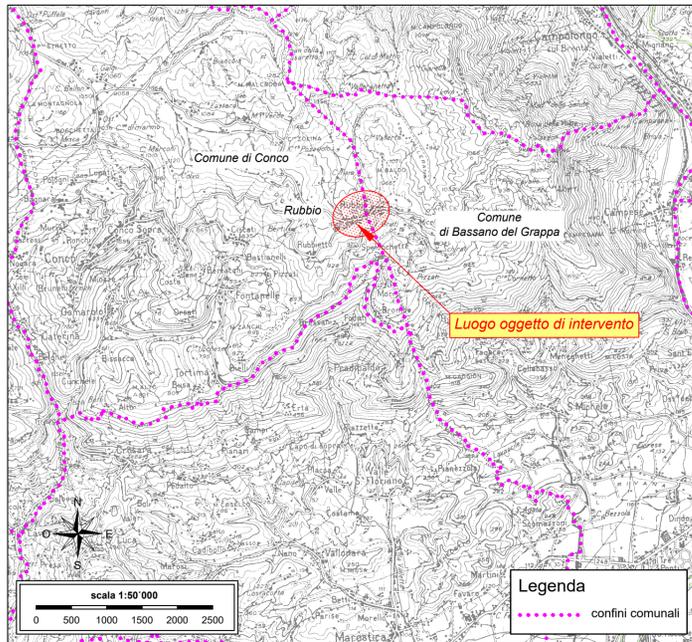

Legenda apparecchi		Legenda colori azioni	
	LAMPIONE STRADALE		DA MODIFICARE O MANTENERE (vedi tabella Tav. Planimetria)
	LANTERNA A MURO		DA ELIMINARE
	CAVIDOTTO INTERRATO		DA INSTALLARE
	POZZETTO		


ESTRATTO CTR RUBBIO IN COMUNE DI CONCO scala 1:2.000

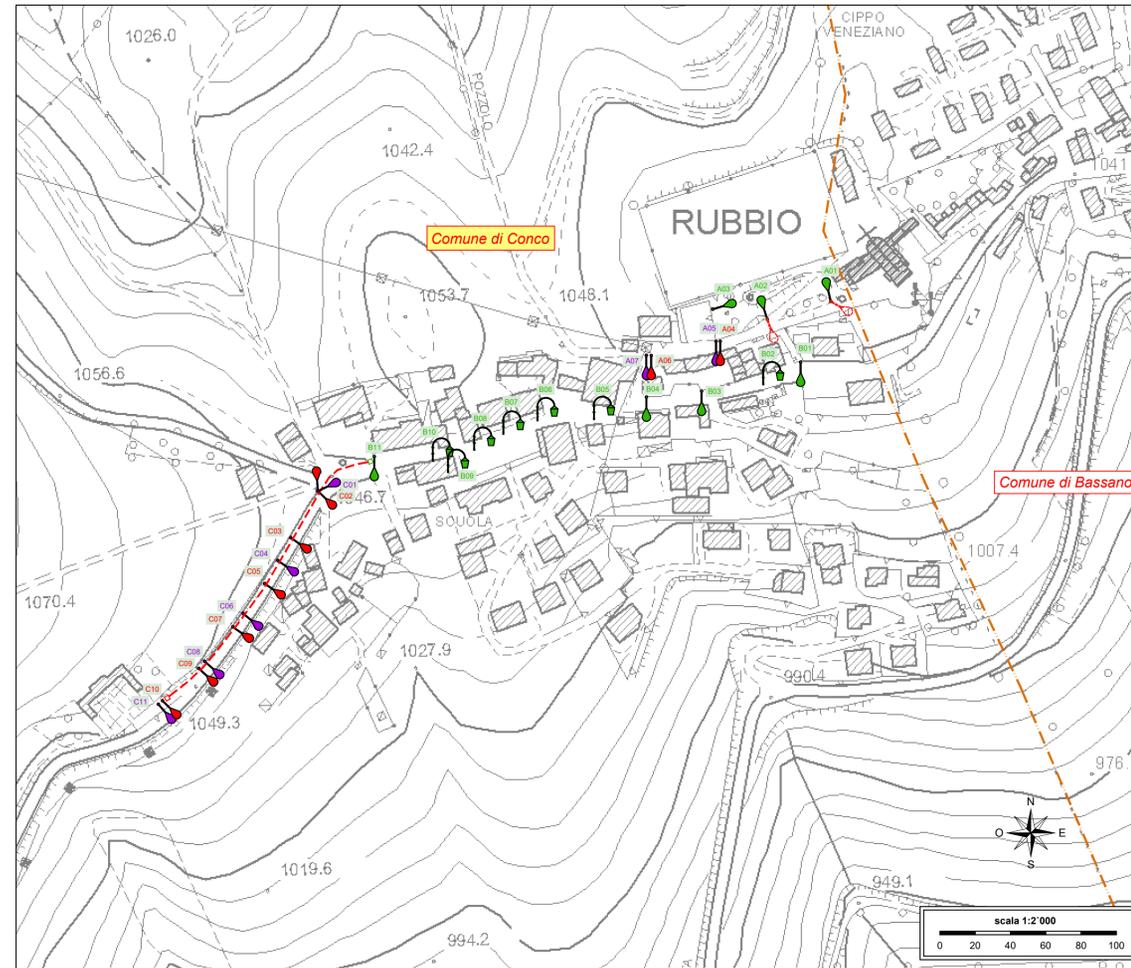

ESTRATTO CATASTALE RUBBIO IN COMUNE DI CONCO scala 1:2.000



ESTRATTO PAT RUBBIO IN COMUNE DI CONCO scala 1:10.000

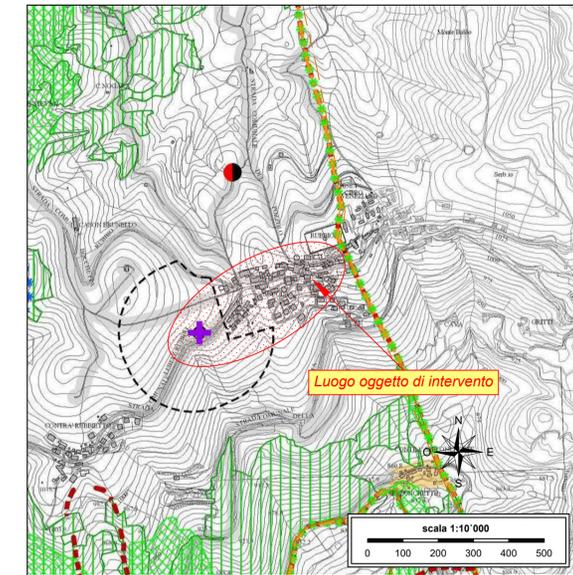

LEGENDA	N.T.	
	Confini Comunali	
<b>Vincoli</b>		
	Vincolo idrogeologico-forestale R.D.L. 30.12.23, n. 3267	Art. 8
	Vincolo sismico O.P.C.M. 3274/2003	Art. 8
	Vincolo paesaggistico D.Lgs. 42/2004 - Corsi d'acqua	Art. 8
	Vincolo paesaggistico D.Lgs. 42/2004 - Zone Boscate	Art. 8
	Vincolo paesaggistico D.Lgs. 42/2004 - Usi Civici	Art. 9
	Vincolo archeologico D.Lgs. 42/2004 - Val Lastari	Art. 8
	Vincolo di destinazione forestale	Art. 8
	Aree già destinate a bosco interessate da incendi	Art. 8
<b>Zone di Attenzione Geologica</b>		
	Indicazione di elementi geomorfologici connessi a instabilità (fonte: P.T.C.P.)	Art. 8
	Localizzazione dissesto franoso recente (fonte informativa: Autorità di Bacino)	Art. 8
	Localizzazione dissesto franoso (fonte: Banca dati L.F.F.I.)	Art. 8
<b>Pianificazione di livello superiore</b>		
	Piano di Area "Altopiano dei Sette Comuni, dei Costi e delle Colline pedemontane vicentine" - intero territorio comunale	Art. 6
<b>Pianificazione di livello comunale</b>		
	Centri Storici	Art. 25
<b>Altri elementi</b>		
	Discariche - Fasce di rispetto	Art. 8
	Cave - Fasce di rispetto	Art. 8
	Cimiteri - Fasce di rispetto	Art. 8
	Allevamenti zootecnici intensivi	Art. 8
	Impianti di telecomunicazioni	Art. 8
	Serbatoio	Art. 20
	Area degradata per presenza storica di rifiuti	Art. 8
	Flettrodotti - Fasce di rispetto	Art. 8
	Idrografia - Fasce di rispetto	Art. 8
	Viabilità - Fasce di rispetto	Art. 8

## COMUNE DI LUSIANA CONCO

PROVINCIA DI VICENZA



### LAVORI DI RIQUALIFICAZIONE DELLA PUBBLICA ILLUMINAZIONE NELLE FRAZIONI DI VALLE DI SOPRA E DI RUBBIO NEI COMUNI DI LUSIANA E CONCO (VI)

#### PROGETTO DEFINITIVO - ESECUTIVO

codice progetto	nome file	data	timbri	scala
200729A	200729A_EA_01vR00	10 agosto 2020		1:varie
tavola			tavola numero	
Planimetrie di inquadramento ed estratti urbanistico PAT - RUBBIO			01.02	
ver.	oggetto	responsabile tecnico progettista		
0.0	1ª emissione	Ing. Gianluca Rodeghiero		
		Ing. Gian Guido BENETTI		