



ESTRATTO IGM - scala 1:50.000

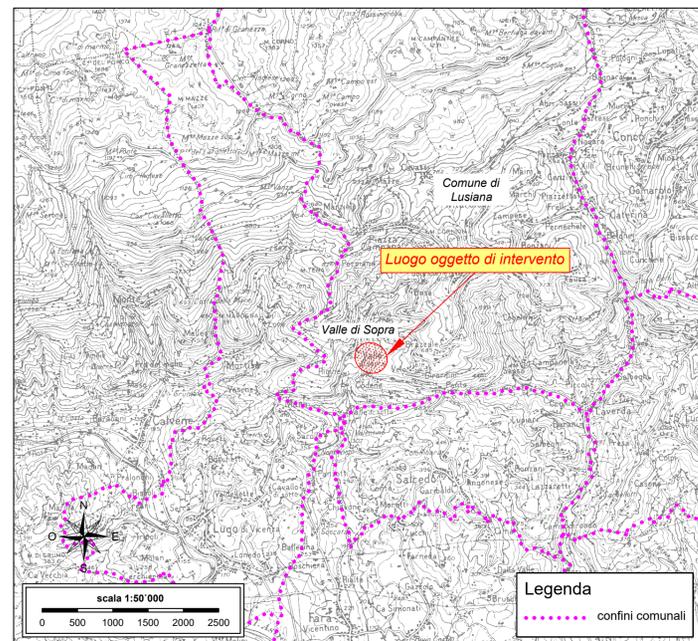


Legenda apparecchi		Legenda colori azioni	
	LAMPIONE STRADALE		DA MODIFICARE O MANTENERE (vedi tabella Tav. Planimetria)
	LANTERNA A MURO		DA ELIMINARE
	QUADRO ELETTRICO		DA INSTALLARE
	CAVIDOTTO INTERRATO		
	POZZETTO		
	CAVIDOTTO AEREO		

ESTRATTO CTR VALLE DI SOPRA IN COMUNE DI LUSIANA scala 1:2.000

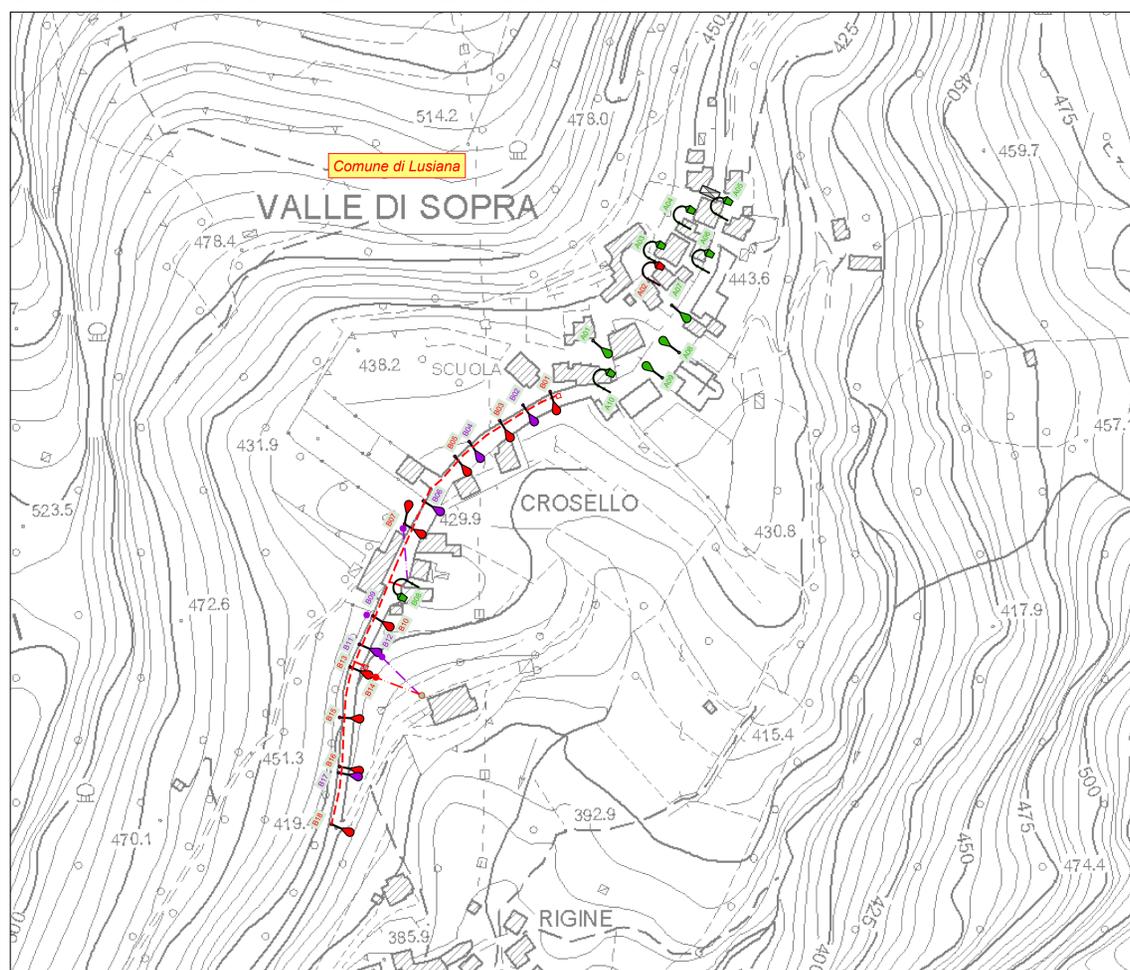


ESTRATTO PAT VALLE DI SOPRA IN COMUNE DI LUSIANA scala 1:10.000

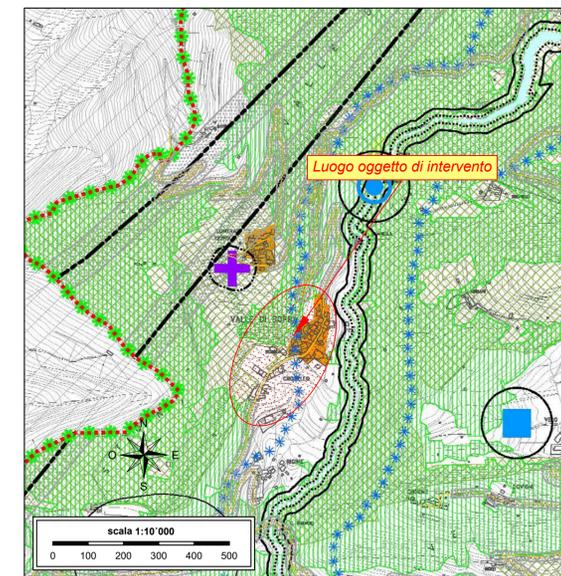

LEGENDA

	Confini comunali	
	Territorio extracomunale	
<b>Vincoli</b>		
	Vincolo paesaggistico D.Lgs. 42/2004 - Corsi d'acqua	Art. 4
	Vincolo paesaggistico D.Lgs. 42/2004 - Zone boscate	Art. 4
	Vincolo archeologico D.Lgs. 42/2004 - Monte Corgnon	Art. 4
	Vincolo monumentale D. Lgs. 42/2004	Art. 4
	Vincolo paesaggistico D.Lgs. 42/2004 - Usi civici	Art. 4
	Vincolo idrogeologico-forestale R.D.L. 30.12.23, n. 3267	Art. 5
	Vincolo sismico O.P.C.M. 3274/2003 - intero territorio comunale Zona sismica di appartenenza: 3	Art. 6
<b>Rete natura 2000</b>		
	Siti di importanza comunitaria (SIC) - IT3220002 "Granezza"	Art. 7
<b>Pianificazione di livello Superiore</b>		
	Ambiti naturalistici di livello regionale	Art. 8
	Piano di area "Altopiano dei Sette Comuni, dei Costi e delle Colline pedemontane vicentine" - intero territorio comunale	Art. 9
	Centri storici - Piano Territoriale di Coordinamento Provinciale (PTCP)	Art. 11
<b>Altri elementi</b>		
	Idrografia/Fasce di rispetto (L.r. 23 aprile 2004, n. 11)	Art. 12
	Idrografia/Fasce di rispetto (R.D. 25 luglio 1904, n. 523)	Art. 12
	Cave attive/Fasce di rispetto	Art. 13
	Discariche/Fasce di rispetto	Art. 13bis
	Depuratori/Fasce di rispetto	Art. 14
	Pozzi di prelievo per uso idropotabile	Art. 15
	Viabilità/Fasce di rispetto	Art. 16
	Cimiteri/Fasce di rispetto	Art. 17
	Impianti di comunicazione elettronica ad uso pubblico	Art. 18
	Elettrodotti 132kV / Fascia di rispetto	Art. 18

ESTRATTO CATASTALE VALLE DI SOPRA IN COMUNE DI LUSIANA scala 1:2.000

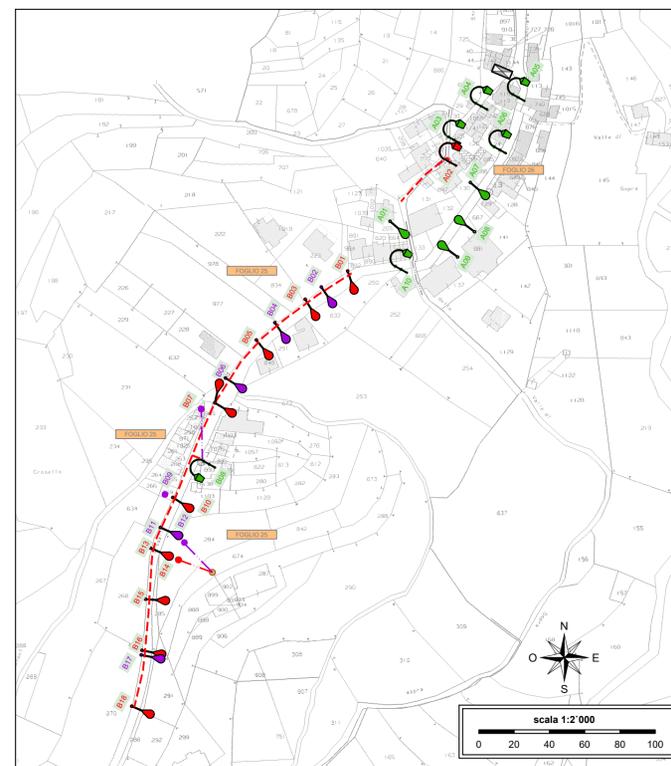

COMUNE DI LUSIANA CONCO

PROVINCIA DI VICENZA



LAVORI DI RIQUALIFICAZIONE DELLA PUBBLICA ILLUMINAZIONE NELLE FRAZIONI DI VALLE DI SOPRA E DI RUBBIO NEI COMUNI DI LUSIANA E CONCO (VI)

PROGETTO DEFINITIVO - ESECUTIVO

codice progetto	nome file	data	timbri	scala
200729A	200729A_EA_01vR00	10 agosto 2020		1:varie
tavola				tavola numero
Planimetrie di inquadramento ed estratti urbanistico PAT - VALLE DI SOPRA				01.01

ver.	oggetto	responsabile tecnico progettista
0.0	1° emissione	Ing. Gianluca Rodeghiero
		Ing. Gian Guido BENETTI