



COMUNE DI LUSIANA CONCO  
PROVINCIA DI VICENZA

# PIANO PARTICOLAREGGIATO "LEBELE"

"VARIANTE 2020"

CONCO, MARZO 2022


PLANIMETRIA

STATO ATTUALE TAV.5

SCALA 1:500

GELMINI LIDIO

ING. ORO MARIO

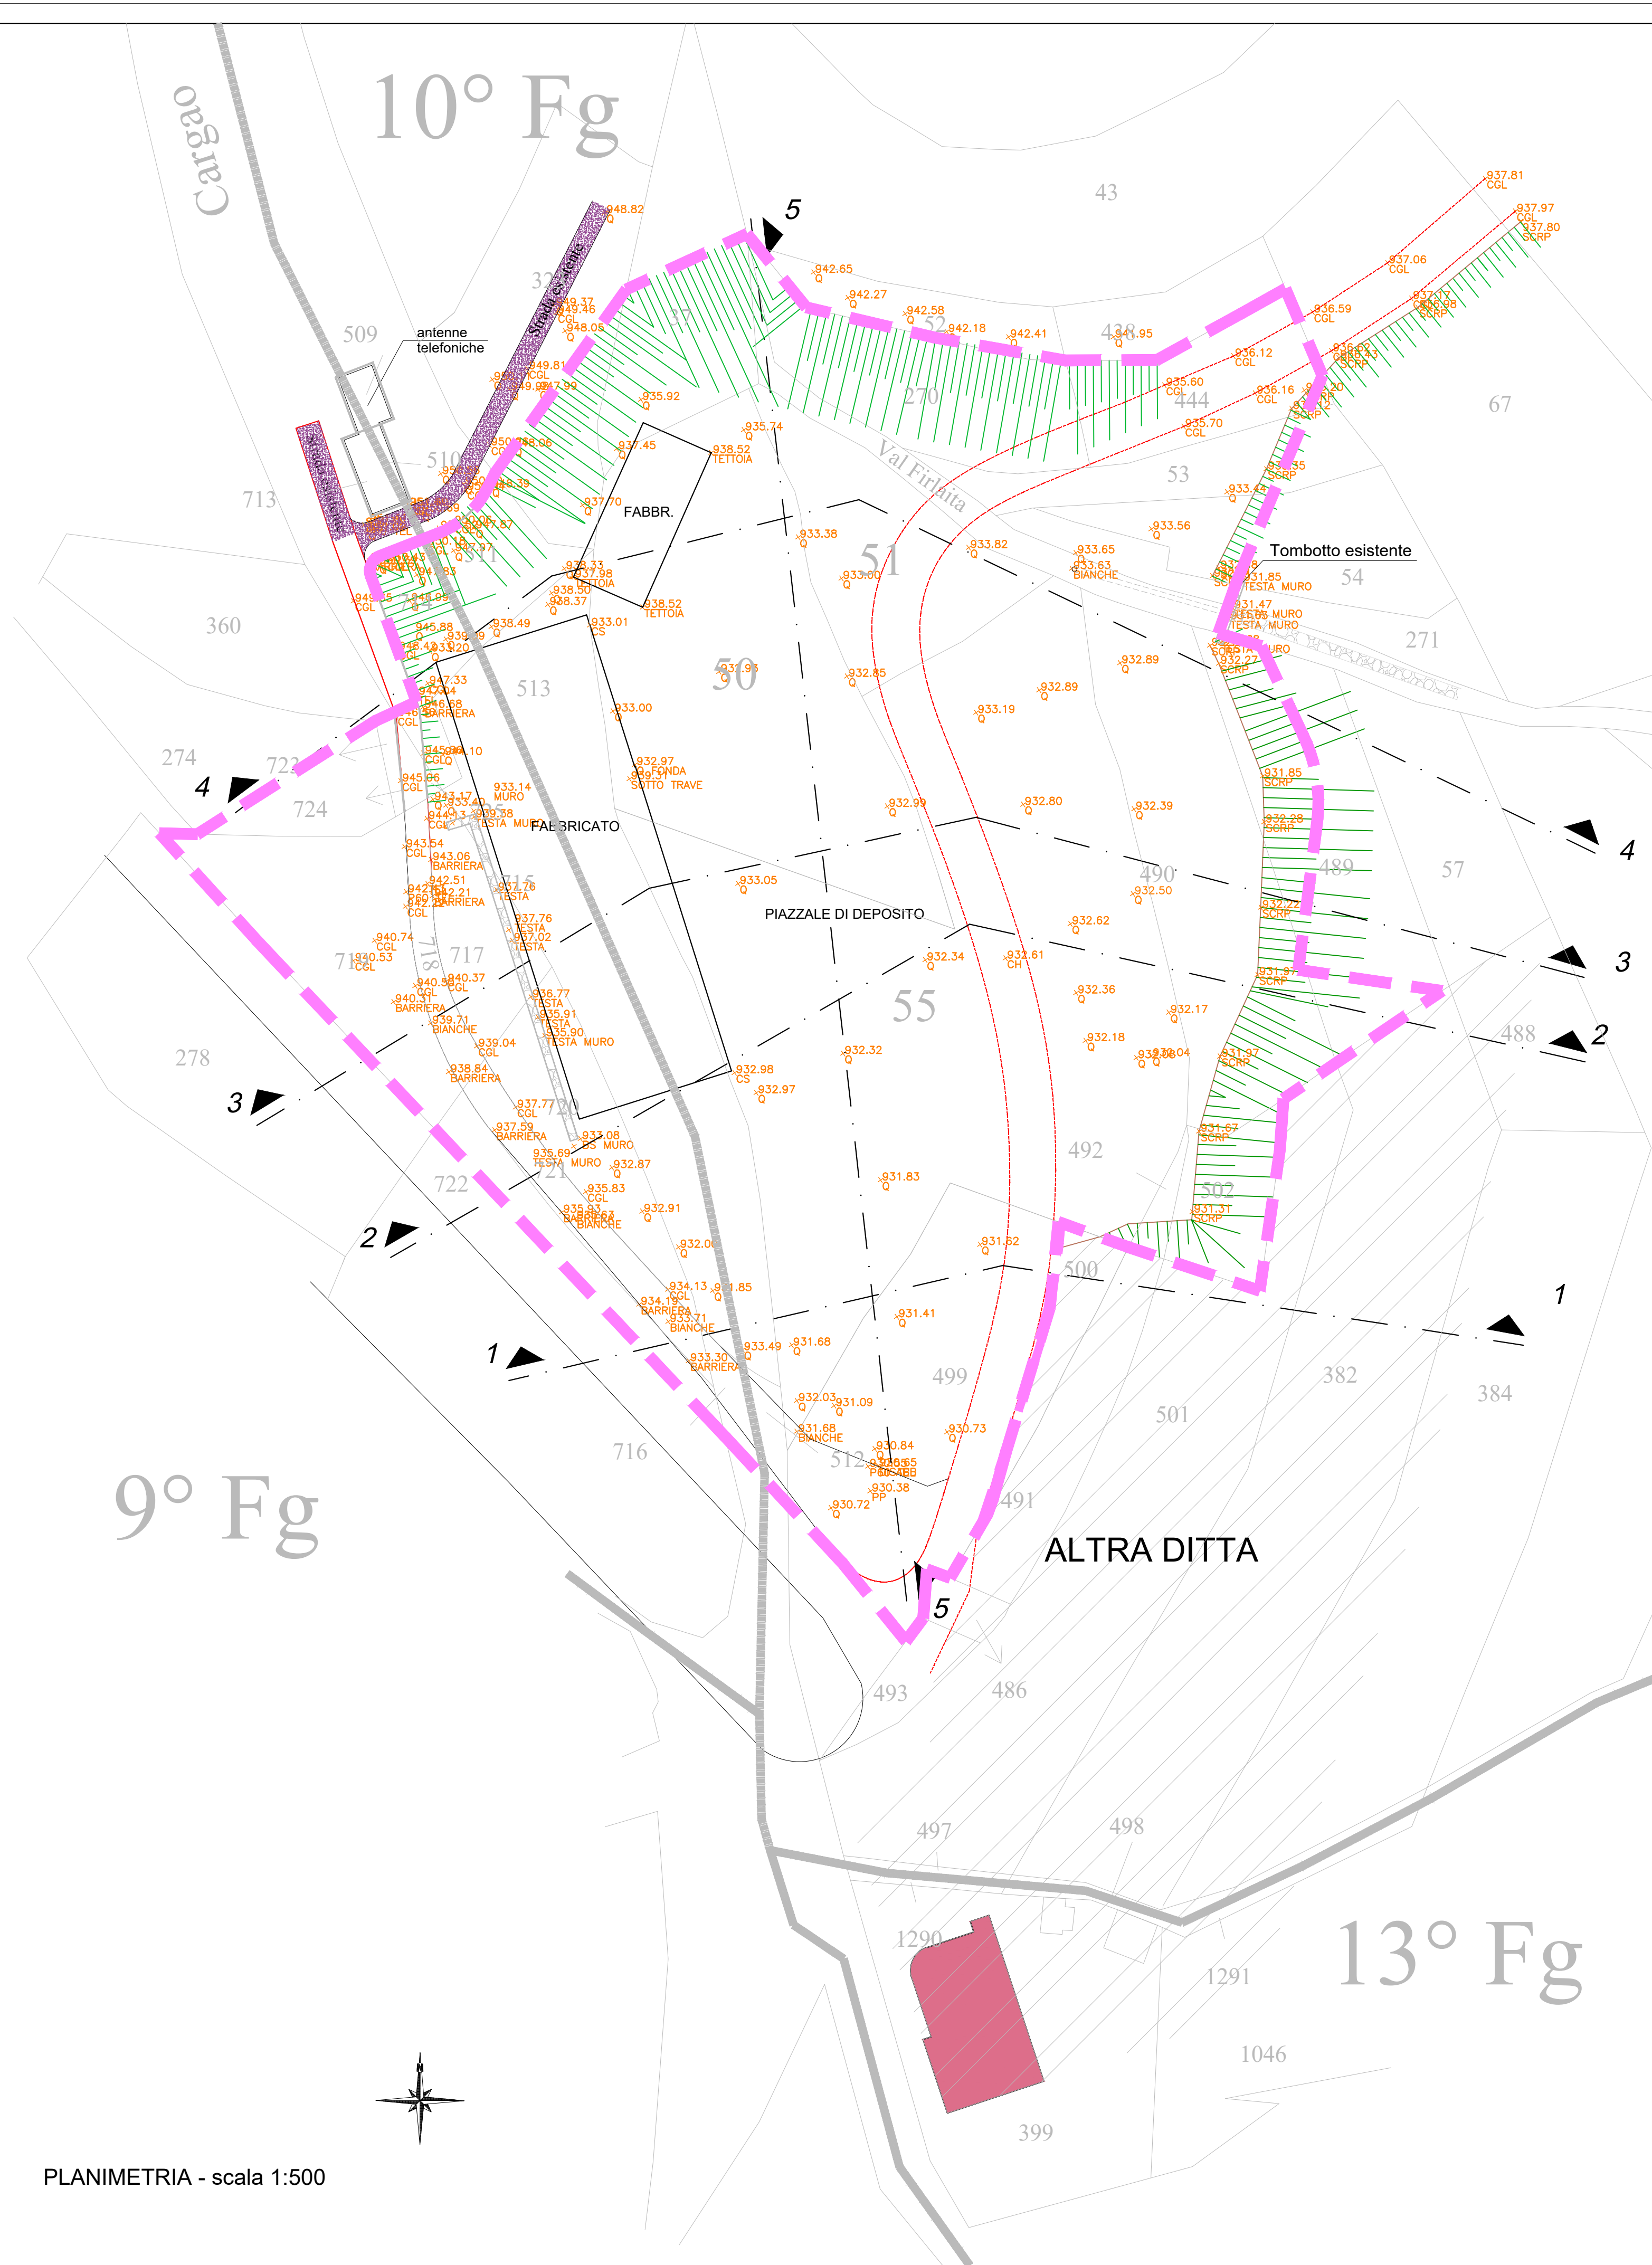

PLANIMETRIA - scala 1:500